


VIA MILANO

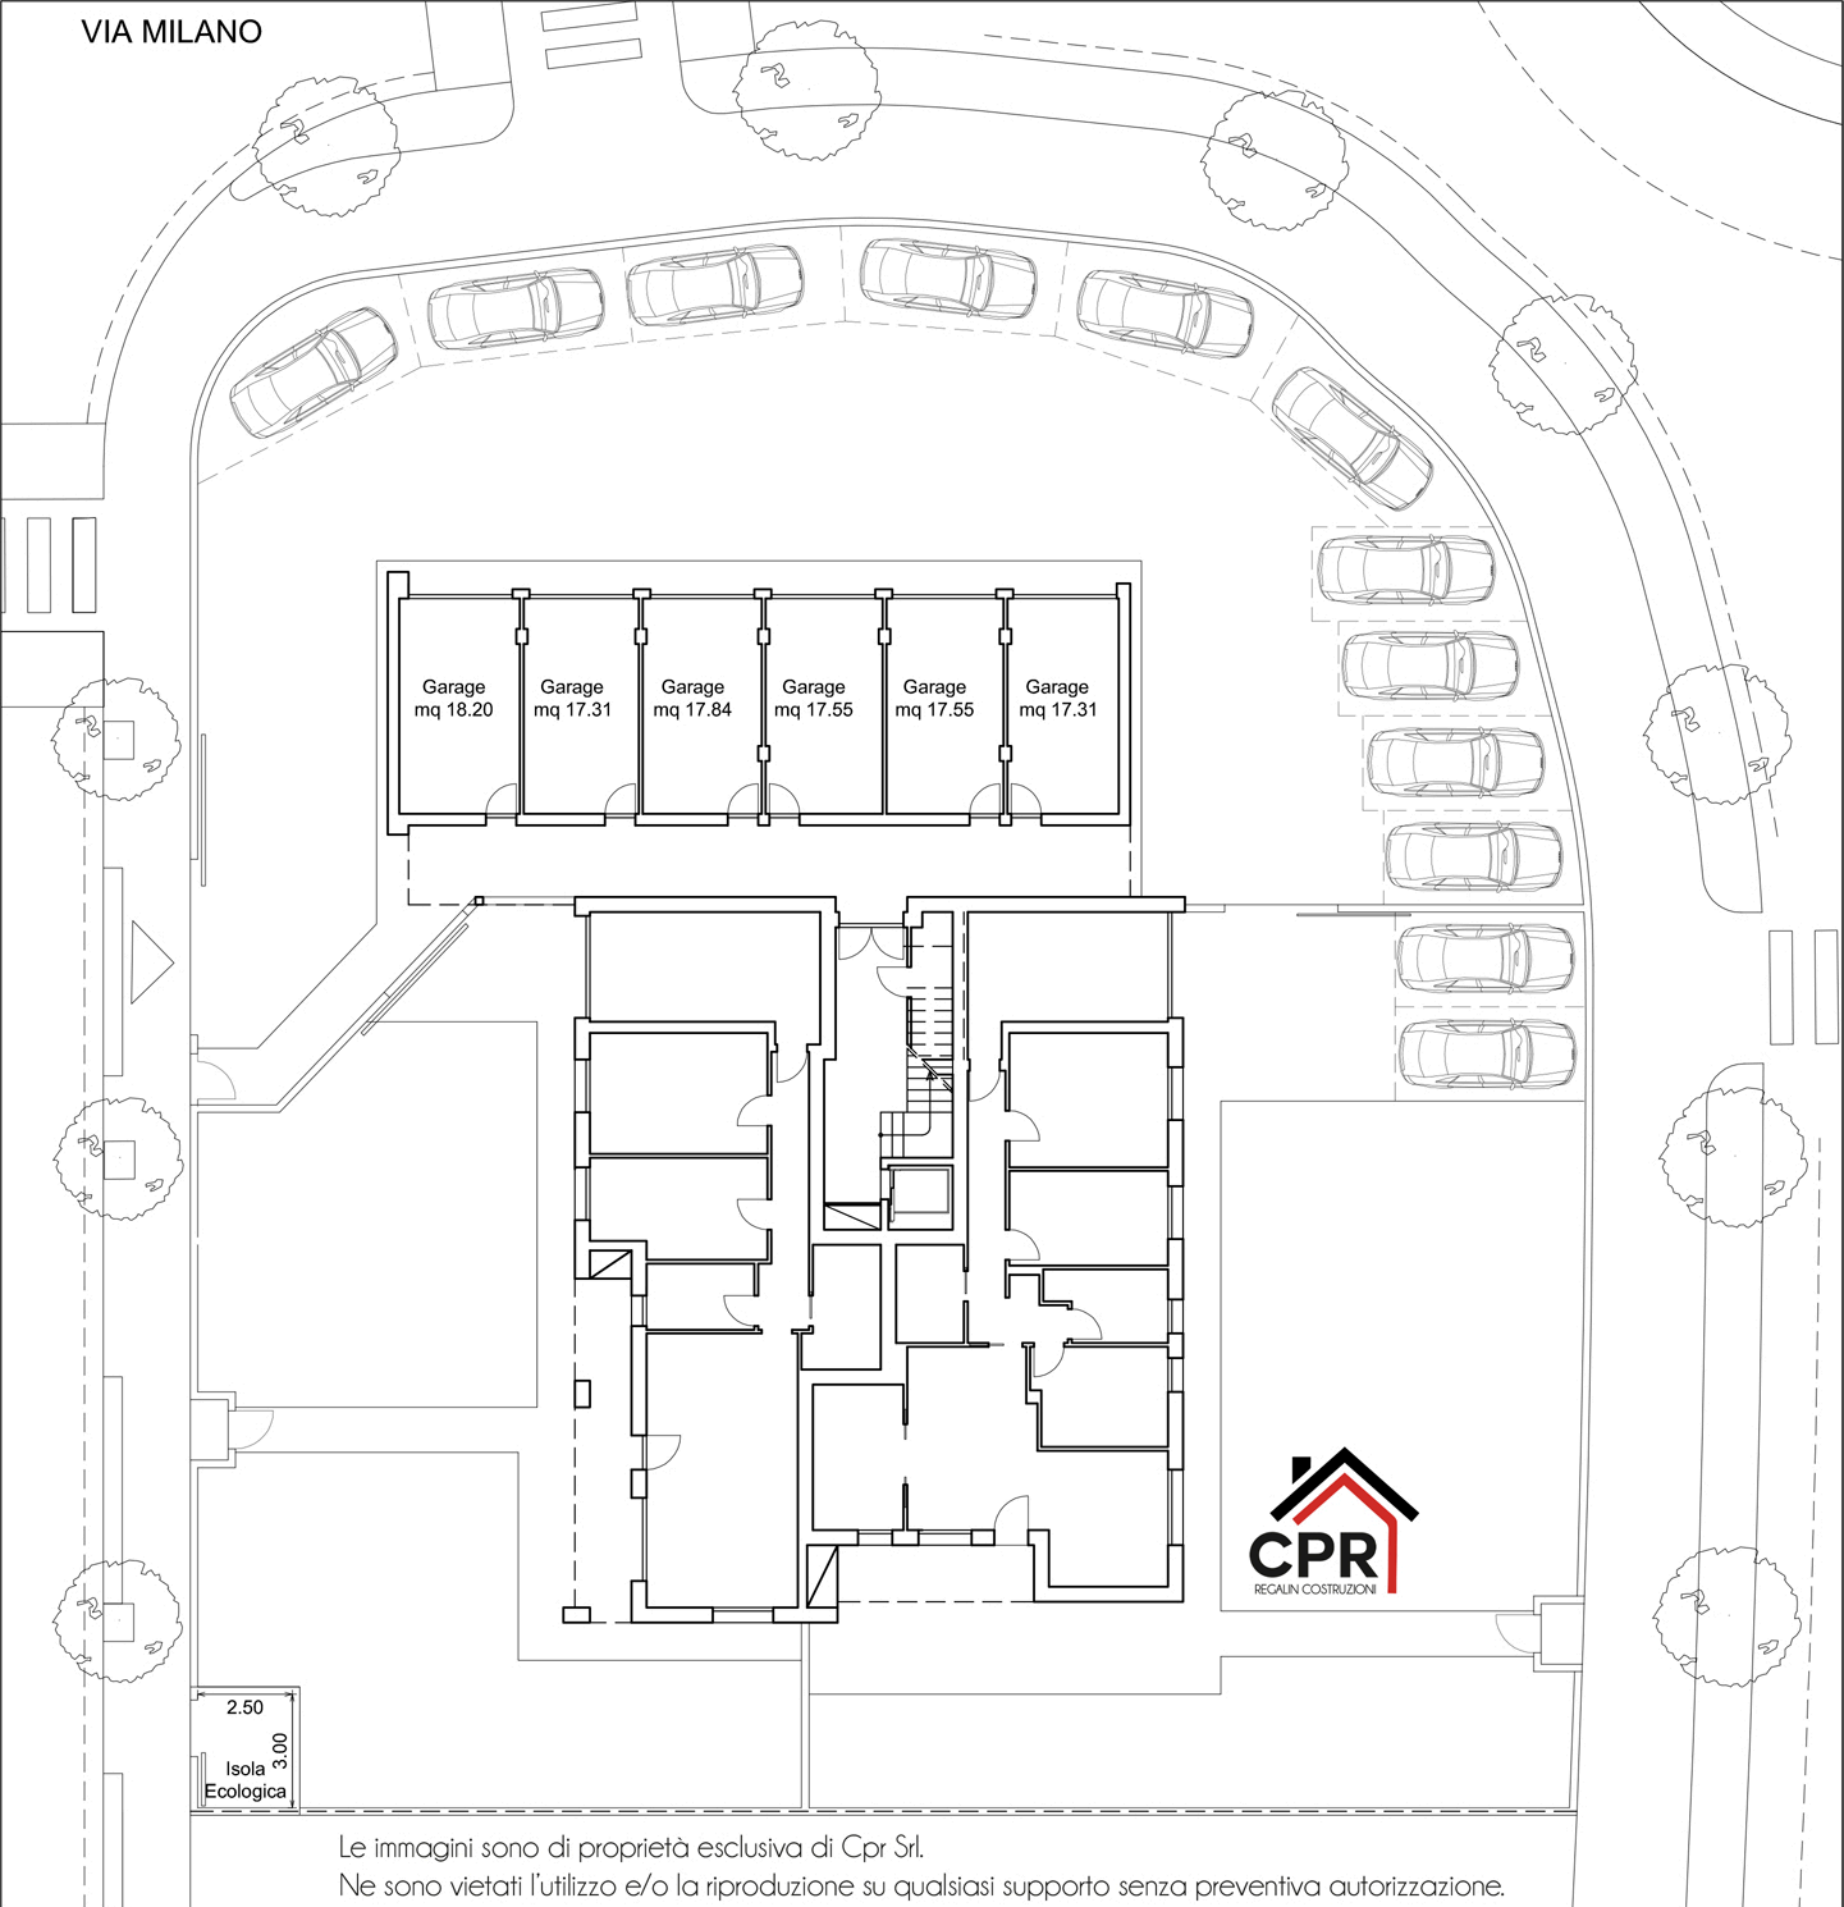

Le immagini sono di proprietà esclusiva di Cpr Srl.

Ne sono vietati l'utilizzo e/o la riproduzione su qualsiasi supporto senza preventiva autorizzazione.

sistemazione esterna

SCALA 1:200