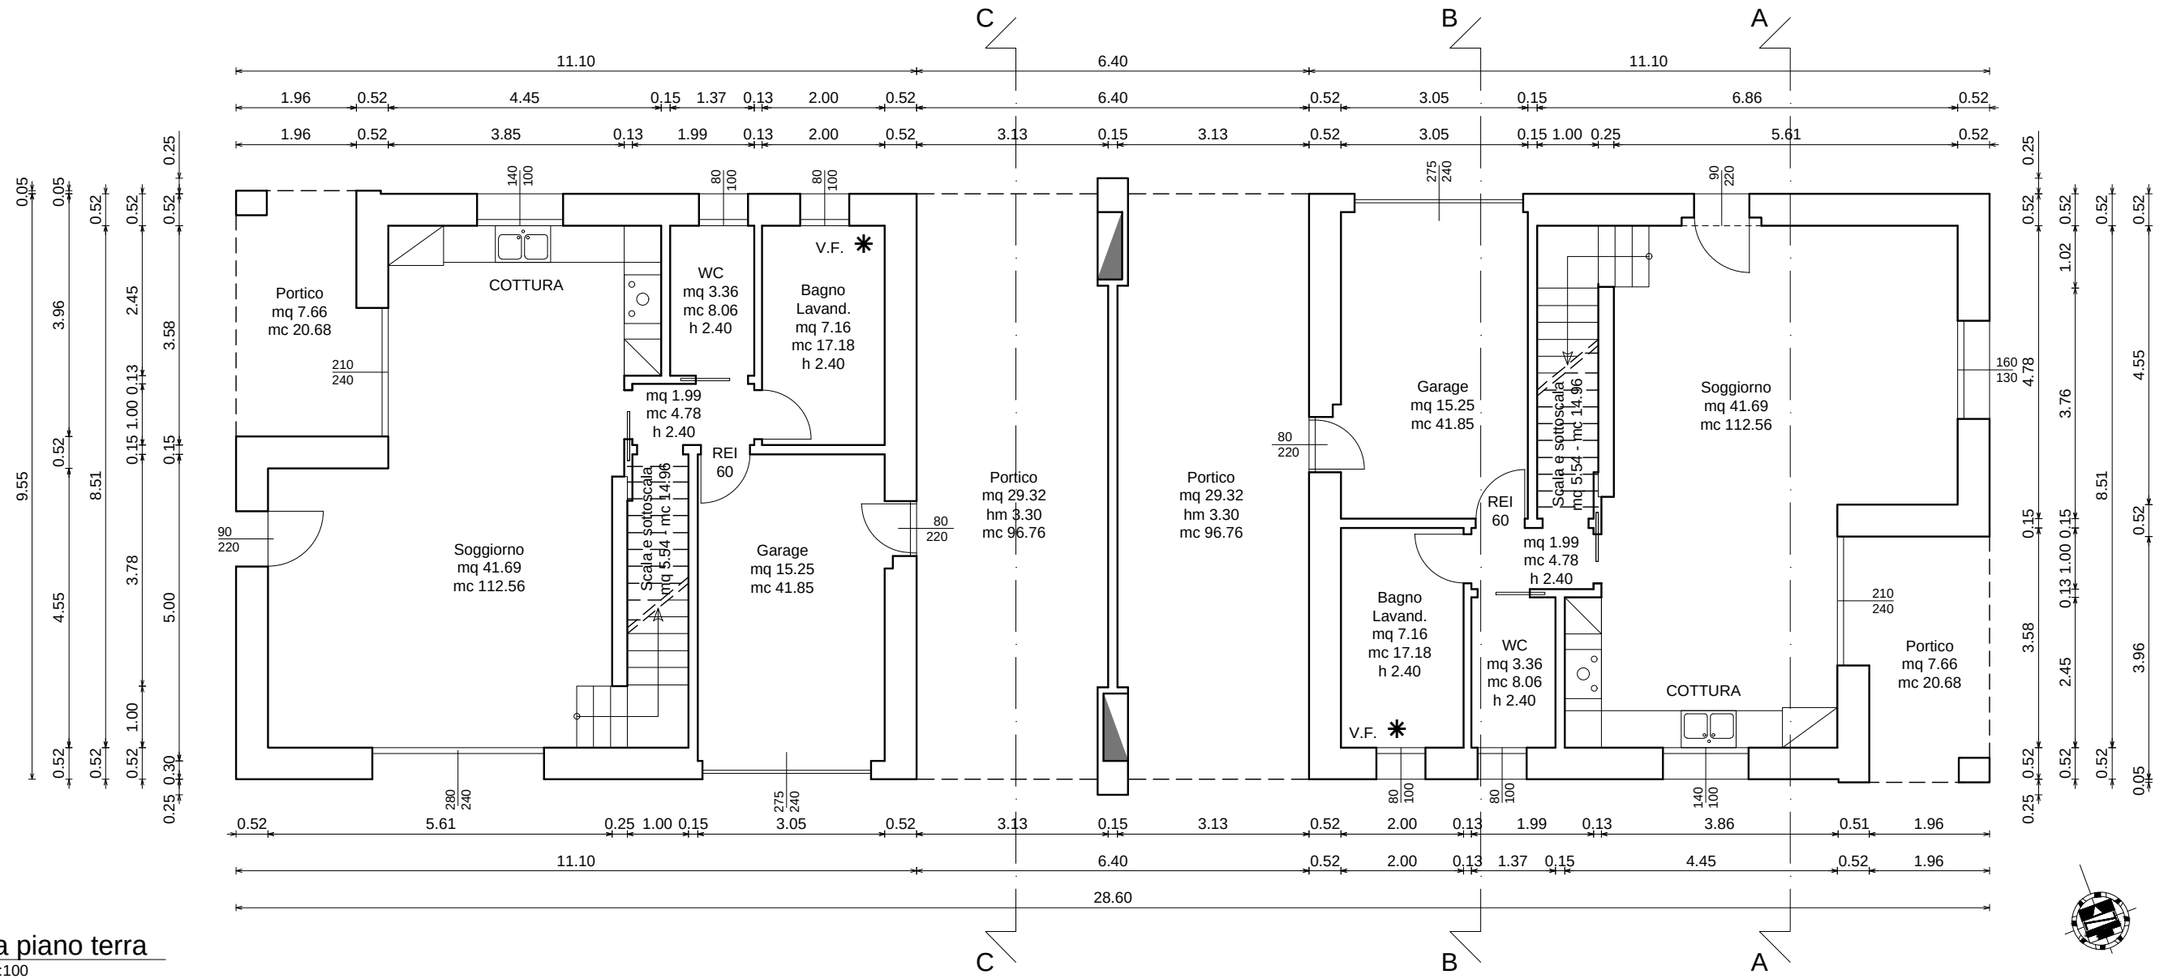

pianta piano terra

SCALA 1:100