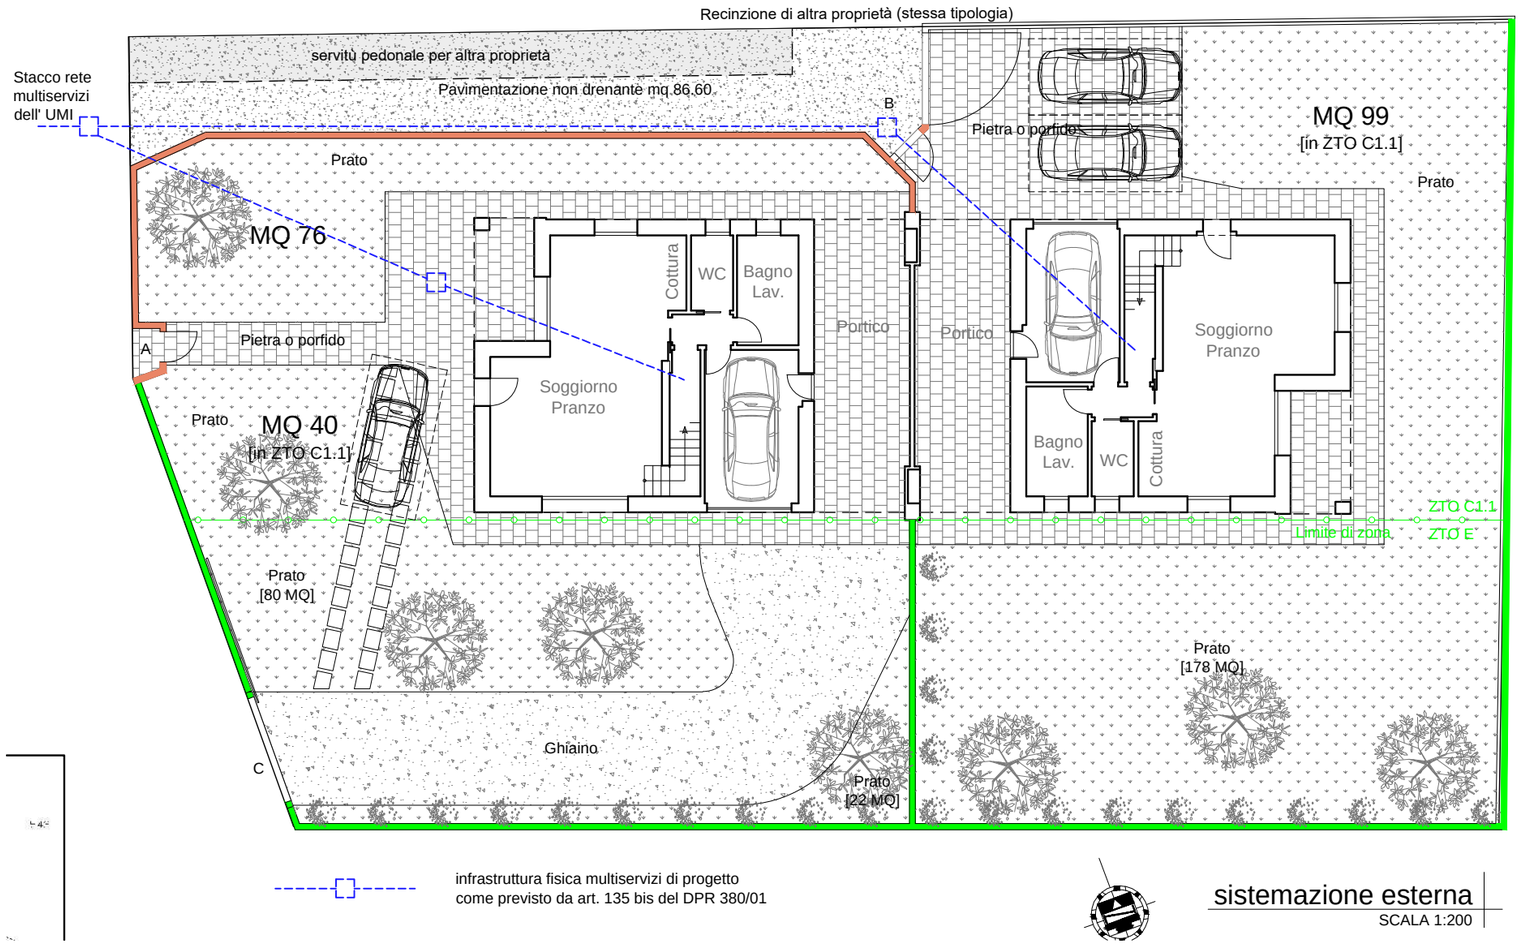

sistemazione esterna

SCALA 1:200